


Lageplan

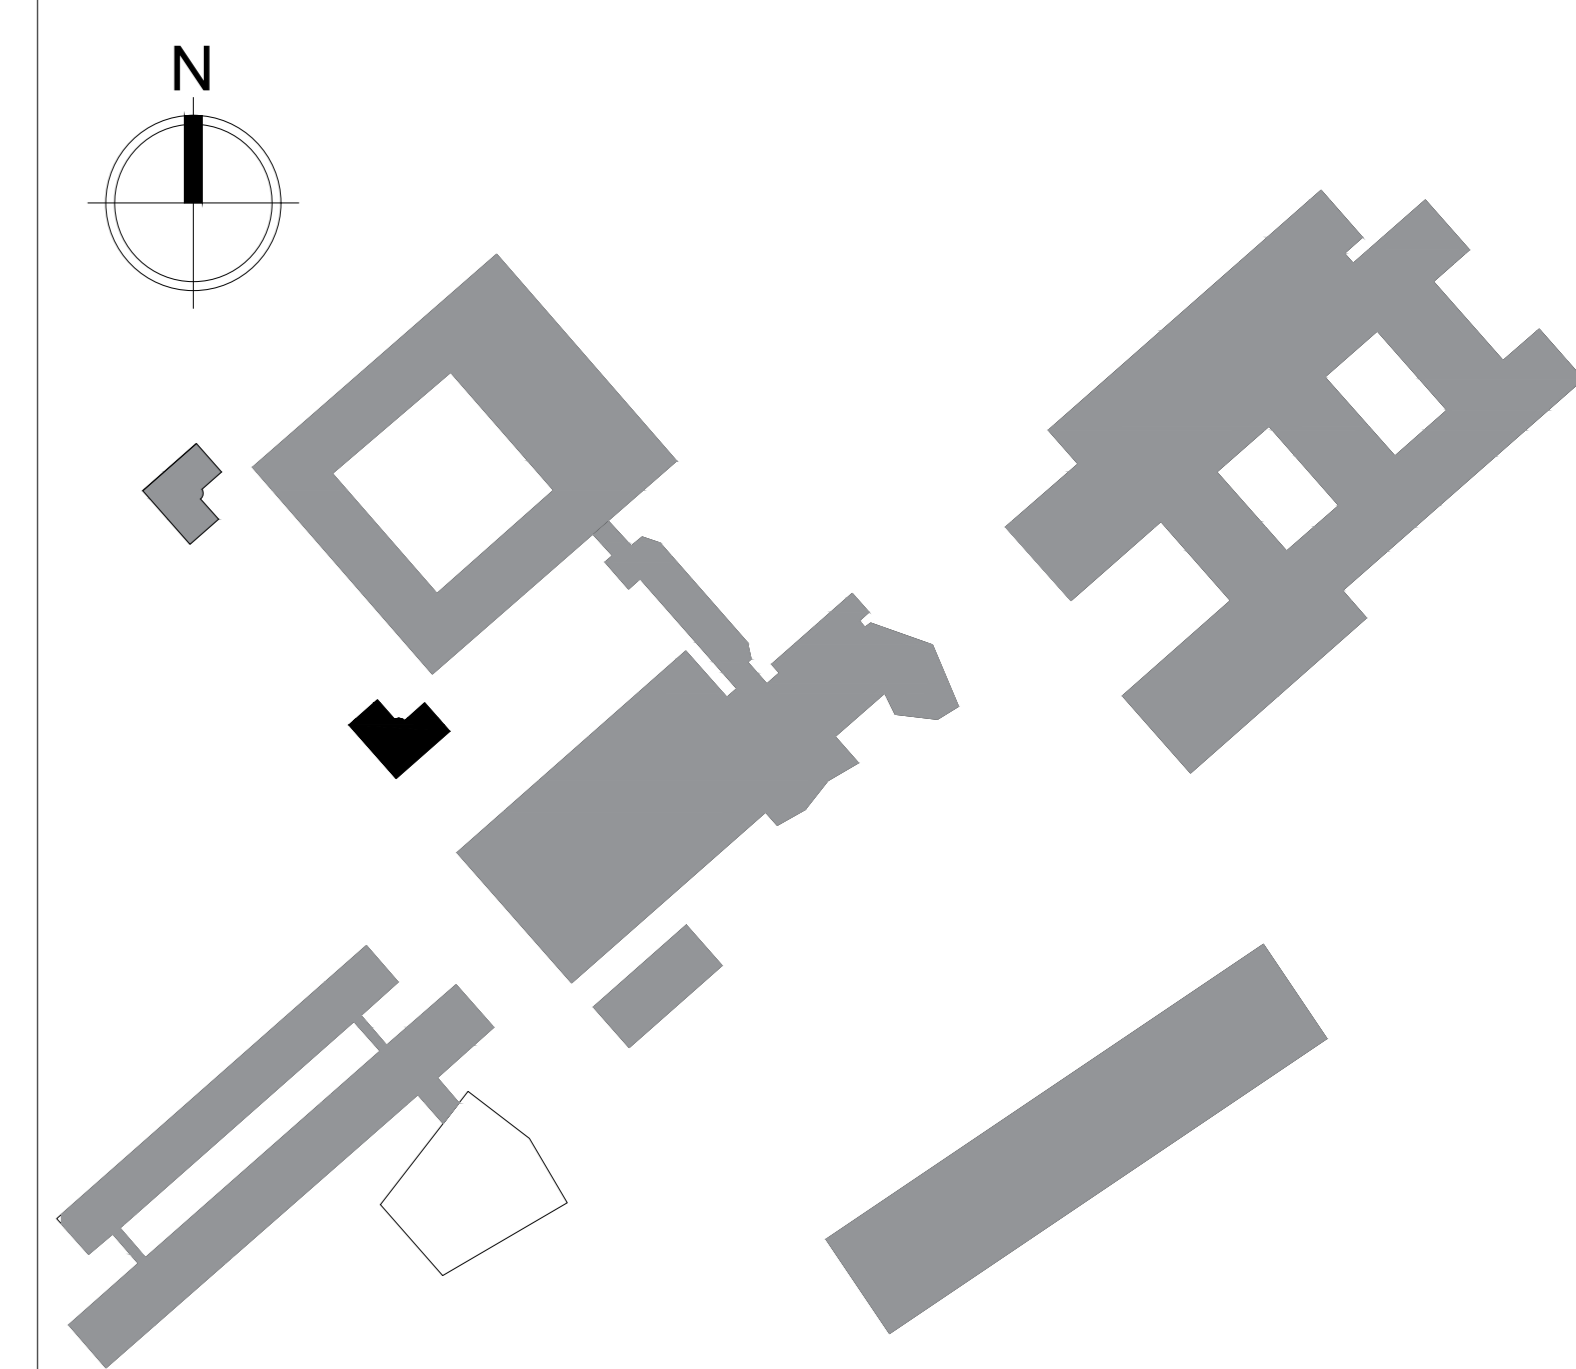

Berliner Hochschule für Technik
 University of Applied Sciences

Bauwerk
P- Haus P
 Lütticher Straße 37, 13353 Berlin

Planart
Grundriss
 Maßstab
 ohne

Geschoss
2. Obergeschoss

Format im Original PDF
 DIN A0

Referat III B Baunterhaltung - Lütticher Straße 38, 13353 Berlin
 © Copyright Berliner Hochschule für Technik
 Planstand
 20.10.2021 09:44:10