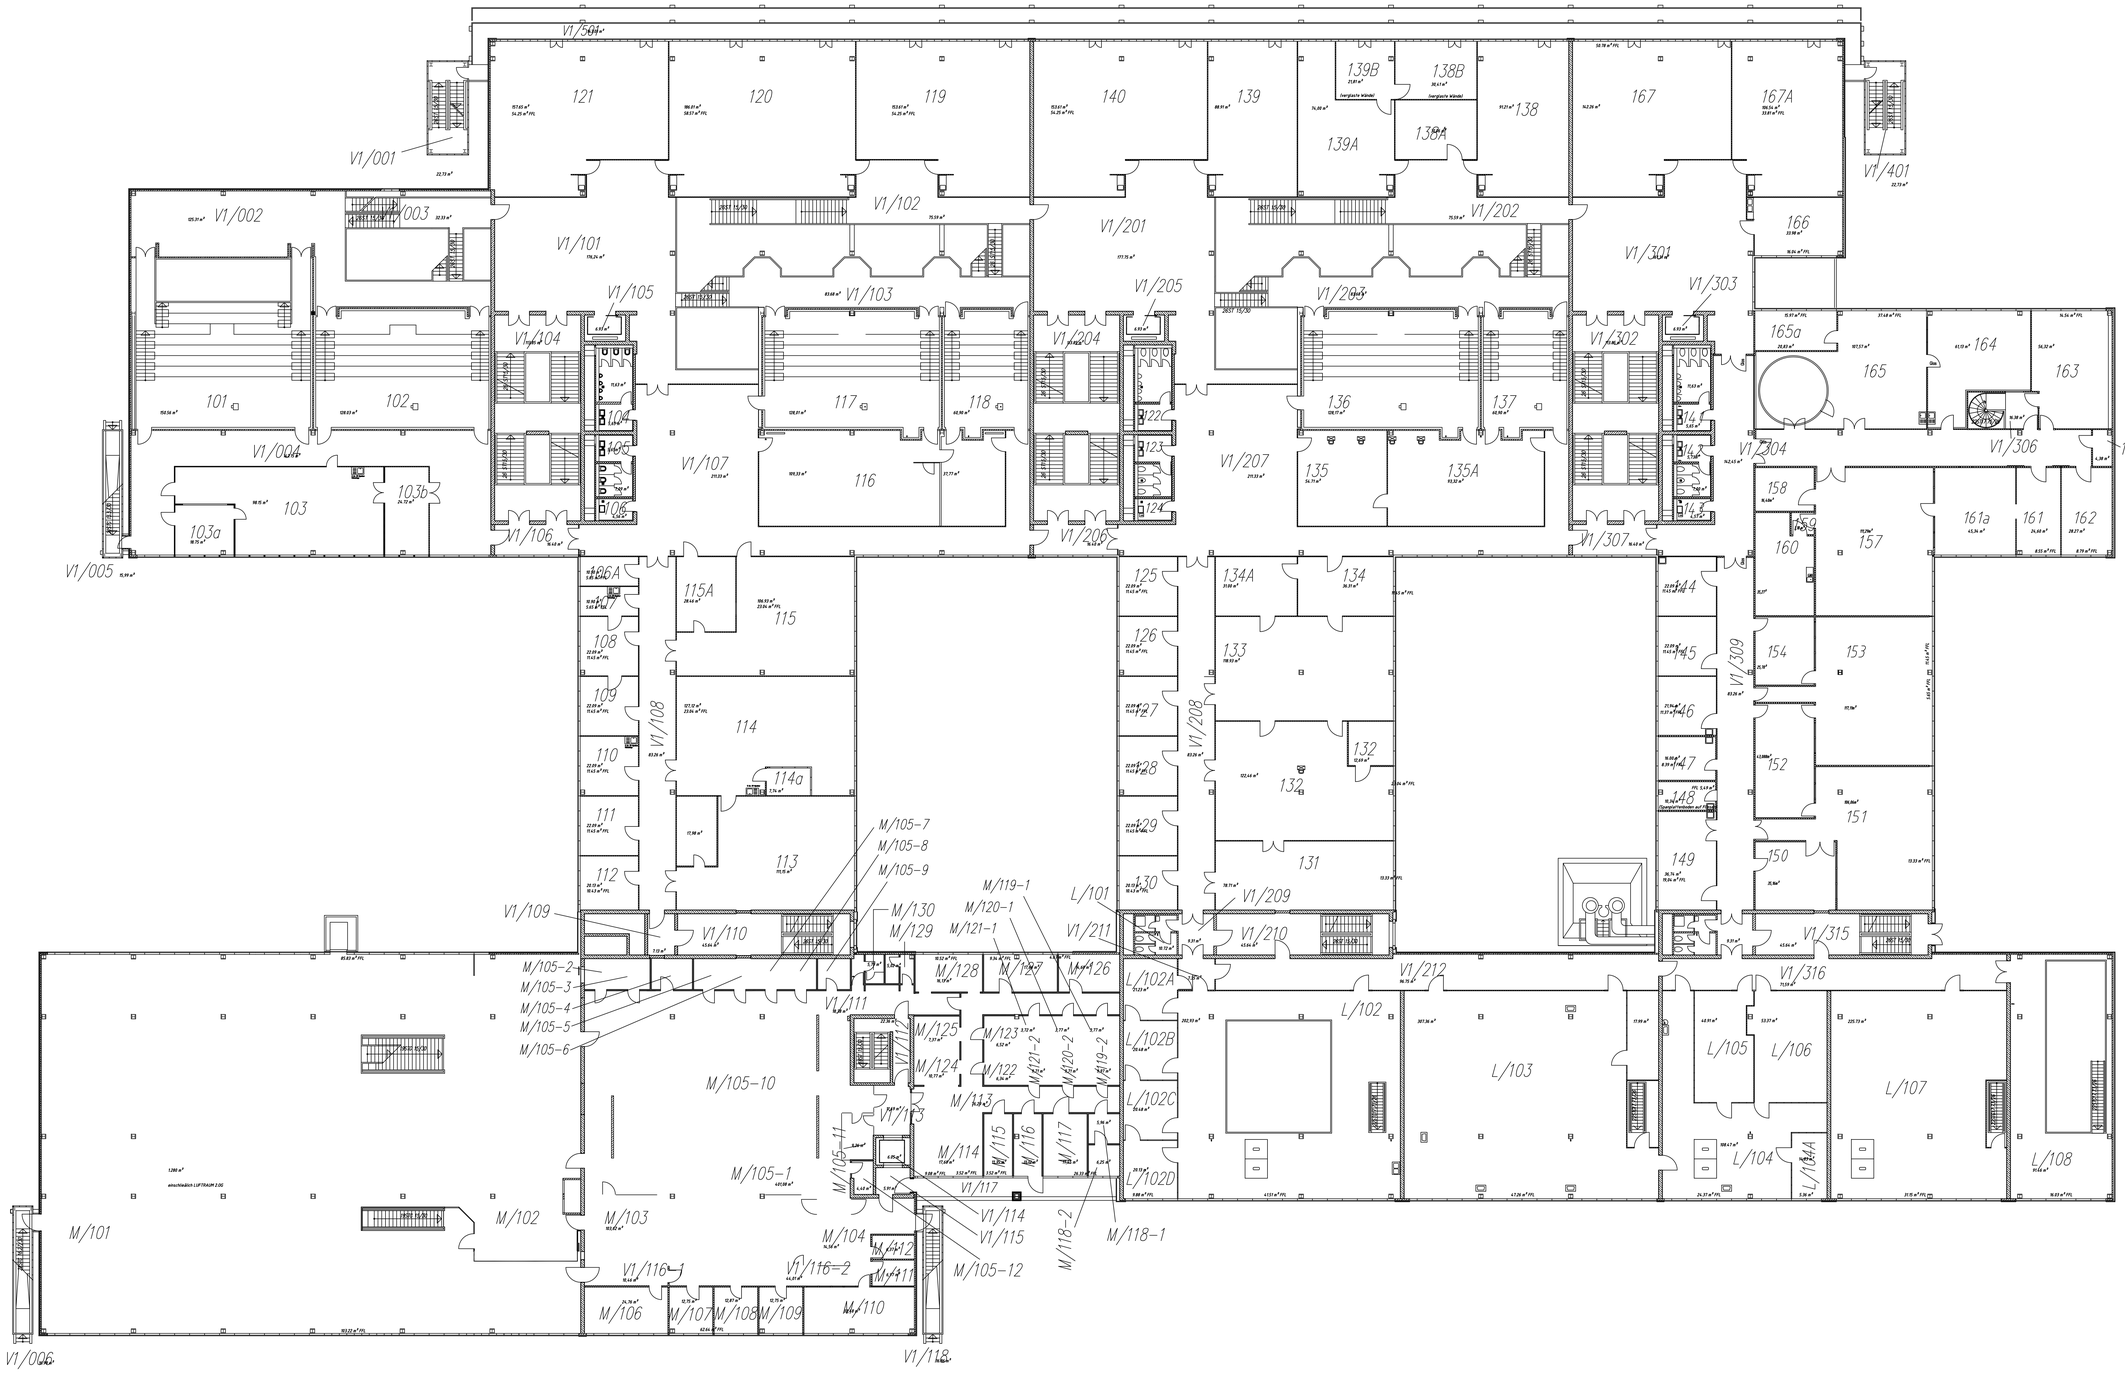

Beuth Hochschule für Technik Berlin

– University of Applied Siences –

Haus Bauwesen	1. OG
Grundriss	M 1:50
	DIN A0

Abteilung III Referat A Bauunterhaltung – 13353 Berlin, Lüttcher Str. 38

© Copyright 2009, BHT Berlin

Bearbeiter	Datum	Bemerkung
Abt. III	1997	Dateneingabe
Abt. III	04/2015	Überarbeitung